


ANSCHLUSSPLAN

Duschpult DD Art.Nr.930503000

1 Version 02/24 RSA

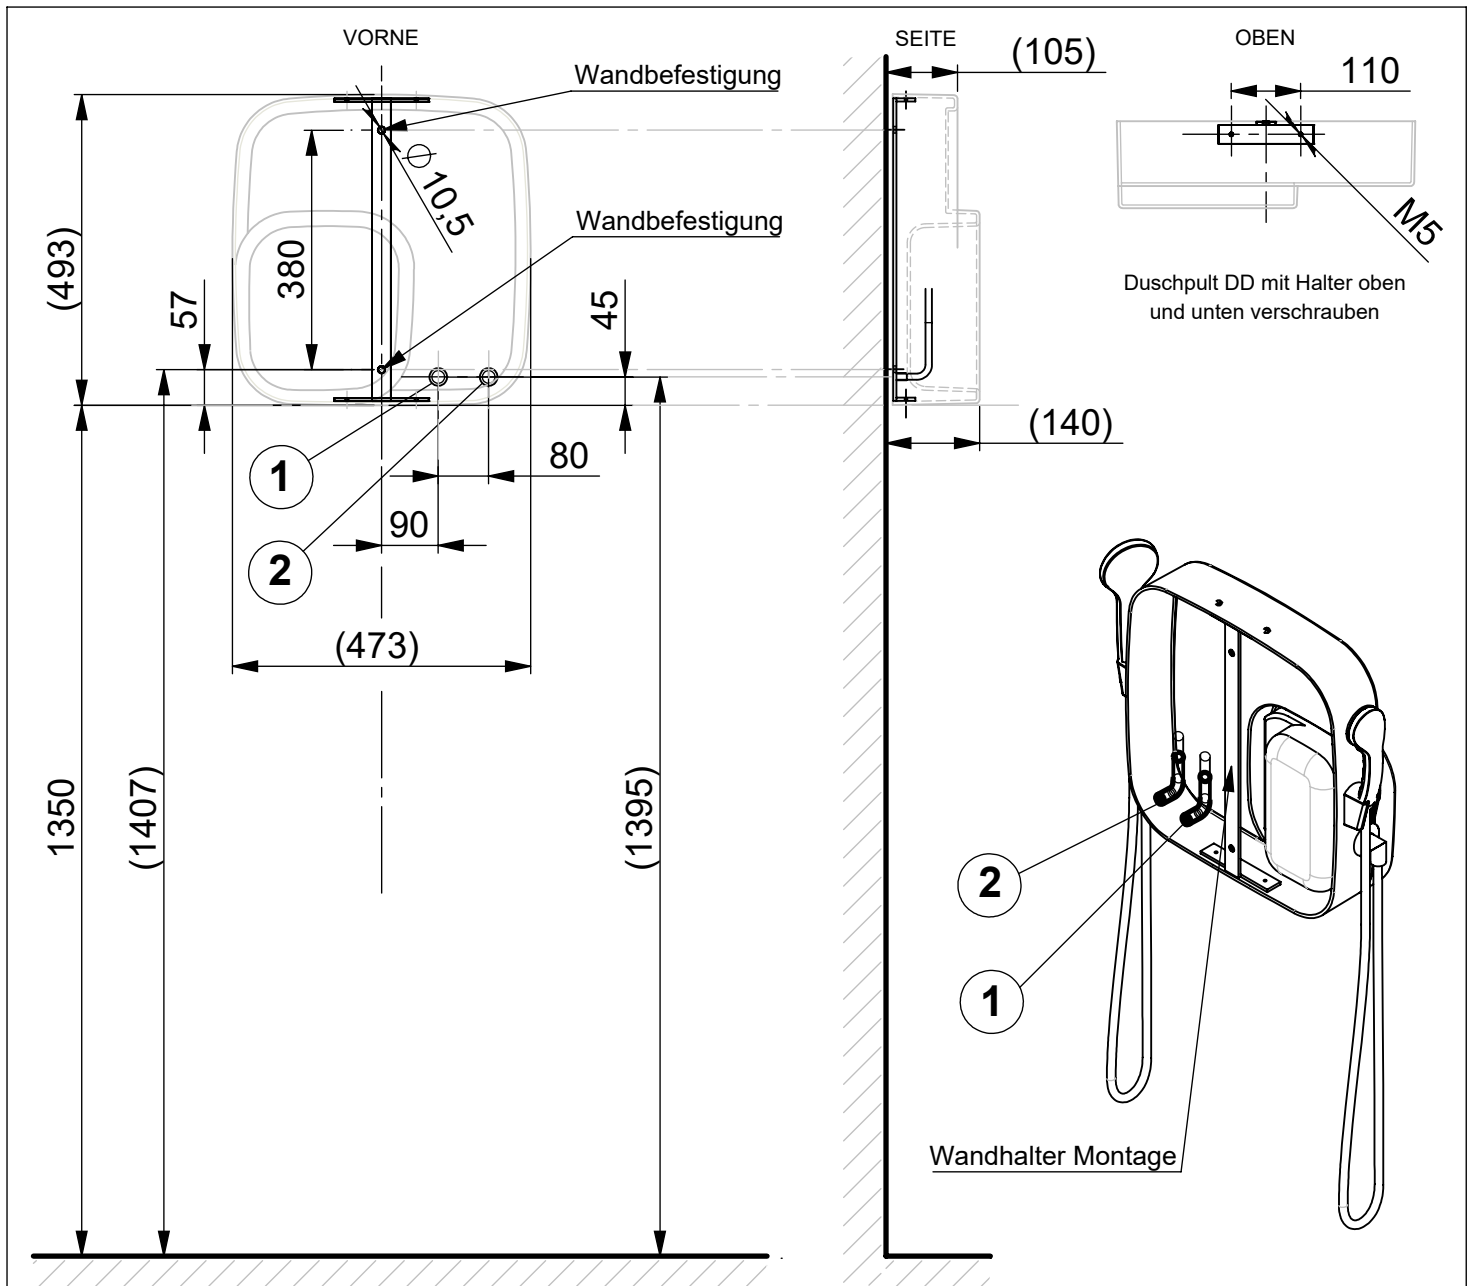

-> Bauseitige Schutzmaßnahme!

Vorabspernung Kalt- und Warmwasser.

-> Bauseitige Anschlüsse - Sanitär - Elektro

- ① Warmwasserabschluss 1/2 Zoll, Innengewinde plattenbündig.
- ② Kaltwasserabschluss 1/2 Zoll, Innengewinde plattenbündig.